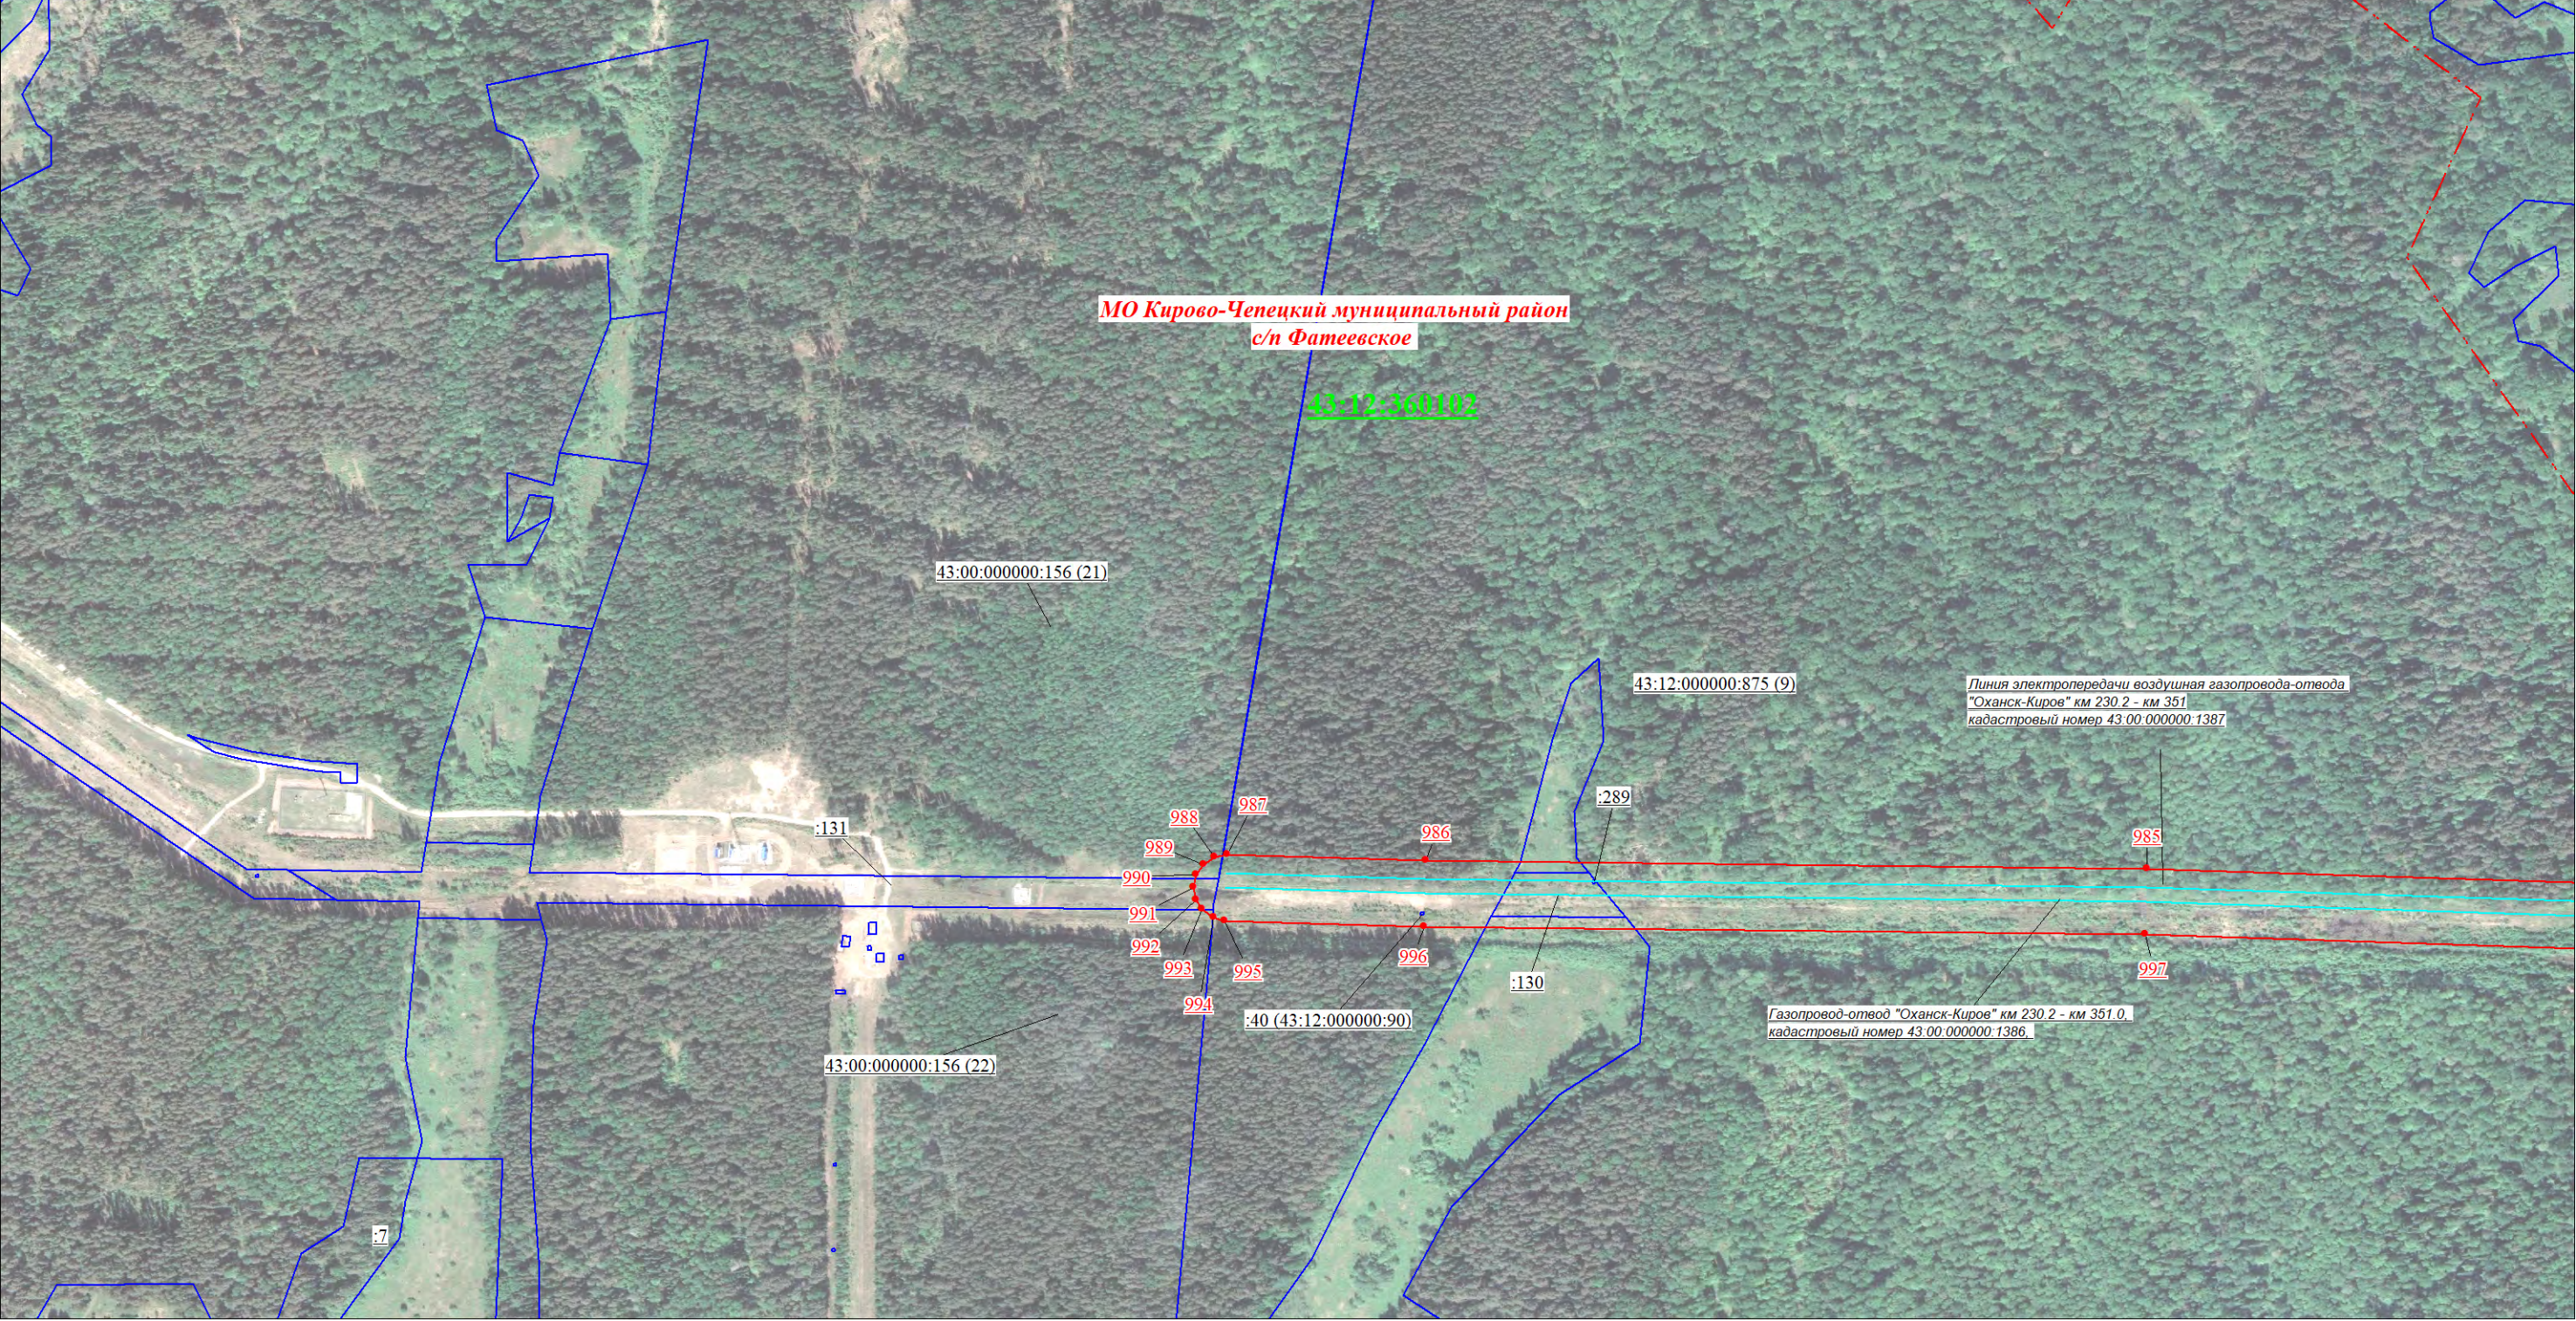


Схема границ публичного сервитута в отношении земель и земельных участков в целях эксплуатации объекта системы газоснабжения федерального значения «Газопровод-отвод «Оханск-Киров» км 230,2 - км 351» и его неотъемлемых технологических частей

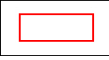
Выносной лист № 1

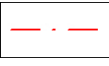


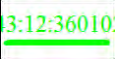
Масштаб 1:5000

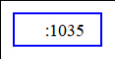
Условные знаки и обозначения:

 Характерные точки проектных границ публичного сервитута, номер

 Проектные границы публичного сервитута

 Установленные границы административно-территориальных образований, наименование

 Границы кадастрового квартала, номер

 Границы и кадастровые номера земельных участков, в отношении которых испрашивается публичный сервитут

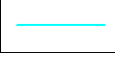
 Местоположение инженерного сооружения



Схема границ публичного сервитута в отношении земель и земельных участков в целях эксплуатации объекта системы газоснабжения федерального значения «Газопровод-отвод «Оханск-Киров» км 230,2 - км 351» и его неотъемлемых технологических частей

Выносной лист № 2



Масштаб 1:5000

Условные знаки и обозначения:

- 1

Характерные точки проектных границ публичного сервитута, номер
- Проектные границы публичного сервитута
- Установленные границы административно-территориальных образований, наименование

- 3:12:36010

Границы кадастрового квартала, номер
- :1035

Границы и кадастровые номера земельных участков, в отношении которых испрашивается публичный сервитут
- Местоположение инженерного сооружения



Схема границ публичного сервитута в отношении земель и земельных участков в целях эксплуатации объекта системы газоснабжения федерального значения «Газопровод-отвод «Оханск-Киров» км 230,2 - км 351» и его неотъемлемых технологических частей

